


杉並区立西荻地域区民センター・勤労福祉会館 ホール舞台平面図

(縮尺1/100)

ホリゾン幕兼スクリーン
 引割大黒
 吊物バトン
 ホリゾンライト
 (一文字幕2)

袖幕
 サスペンションライト
 ボーダーライト (一文字幕1)
 引割幕
 引割緞帳

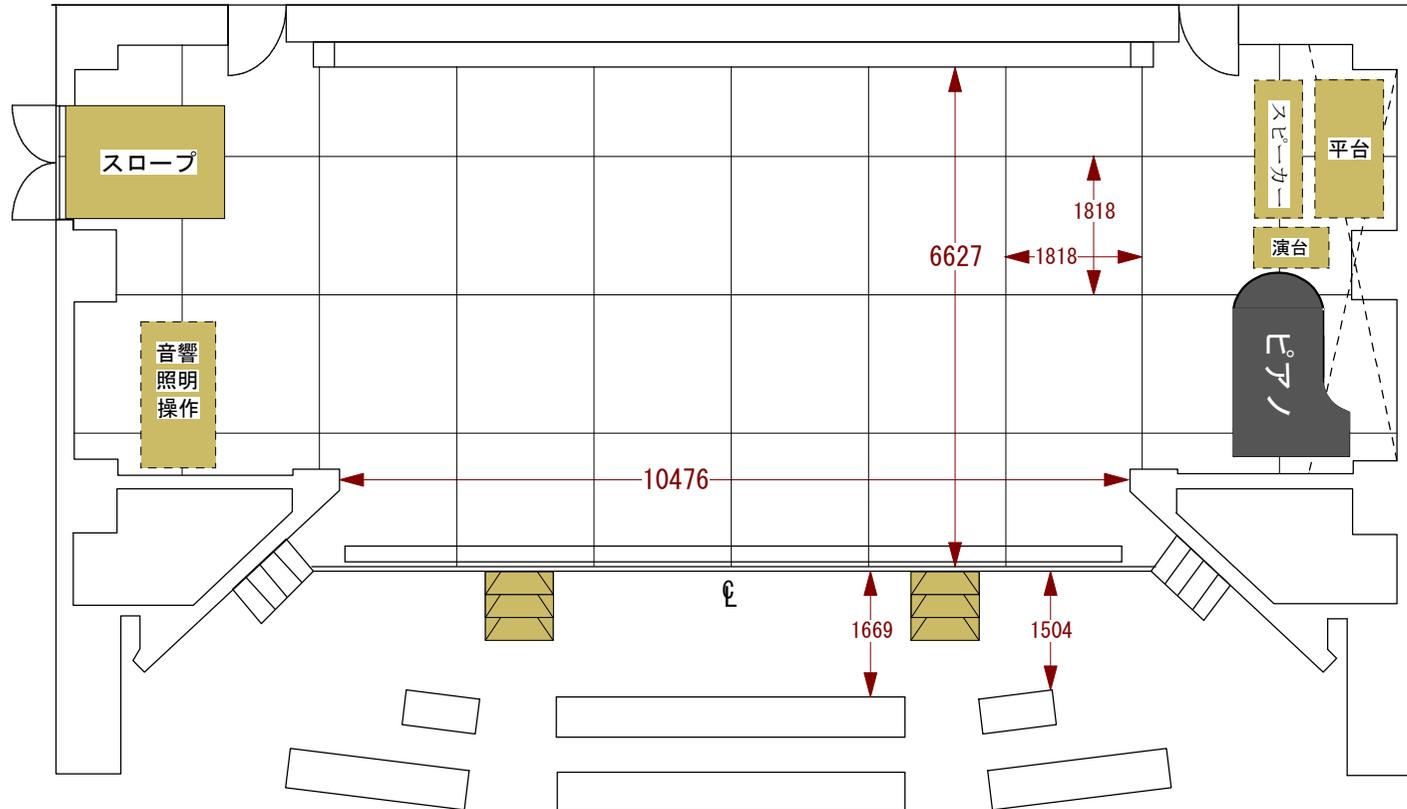

バトン間の距離

ホリゾン幕兼スクリーン 380mm
 引割大黒 300mm
 吊物バトン 730mm
 ホリゾンライト (一文字幕2) 2445mm
 サスペンションライト 400mm
 ボーダーライト (一文字幕1) 380mm
 引割幕 410mm
 引割緞帳 575mm
 プロセミアム

高さ

* ステージからプロセニアムまで 4500mm
 * ブドウ棚まで 7200mm
 * 框 (客席面から舞台面) 800mm